Lichtplan Grote zaal

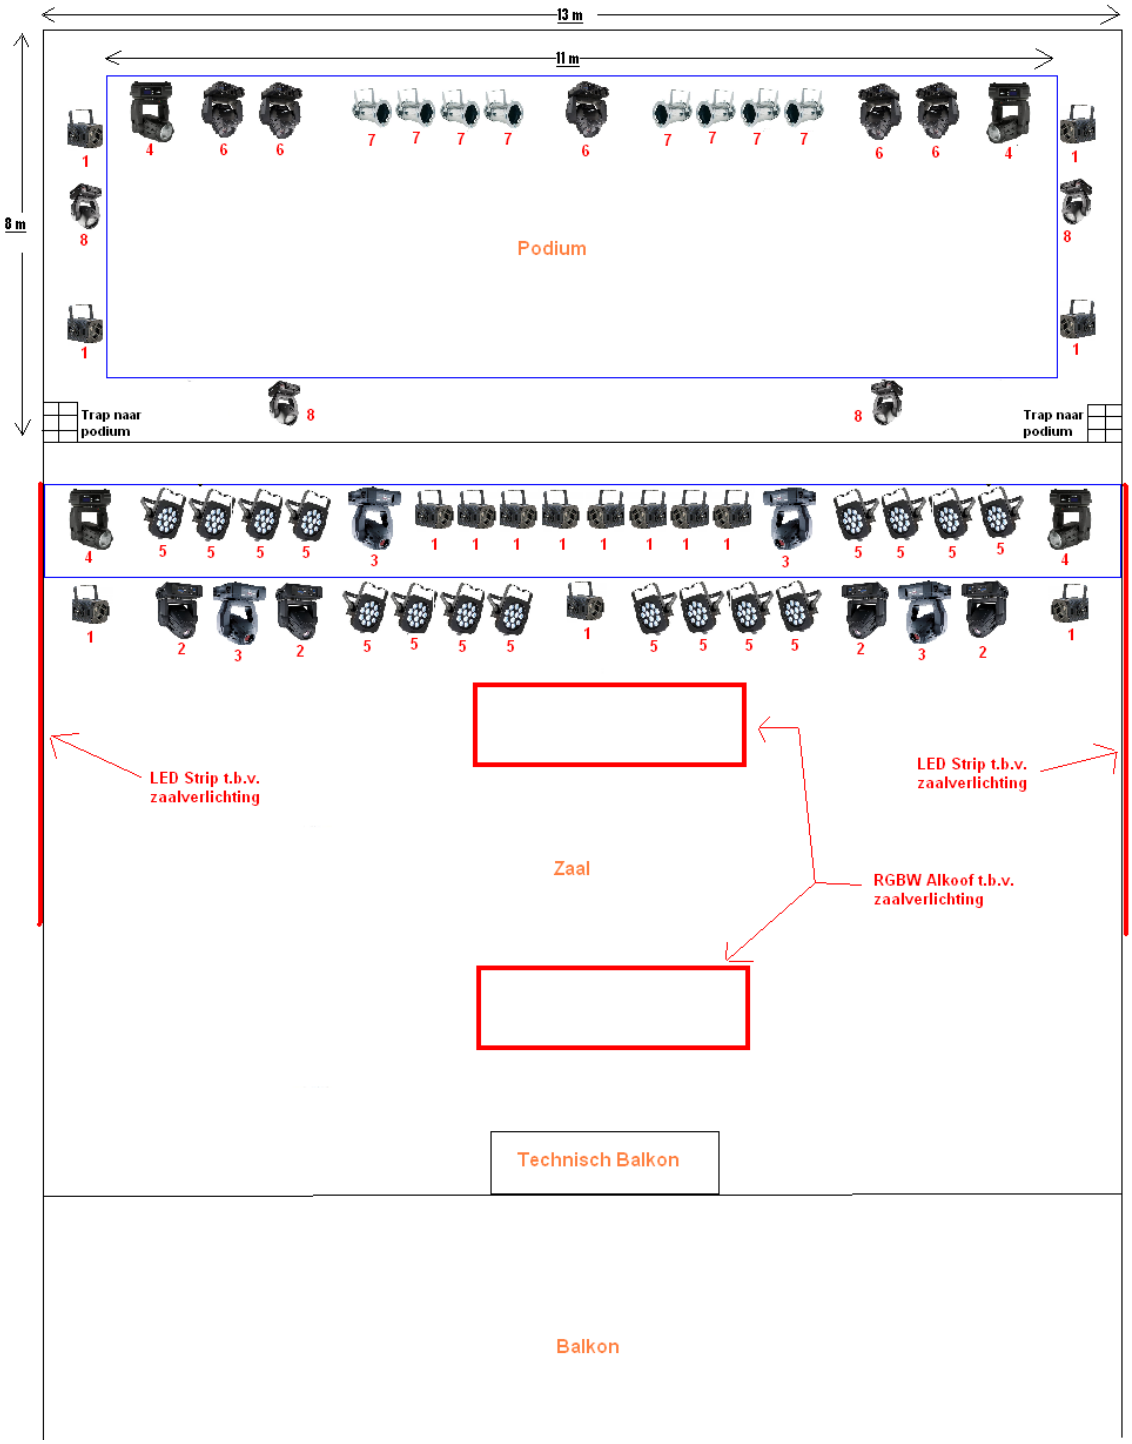

1: Theaterspot Fresnell 600watt
2: Showtec Phantom 575 Pro
3: Robe Colorspot 575AT
4: Showtec Explorer 1200 Wash
5: ADJ QWH12X RGBW LED Par
6: Showtec Phantom 250
7: Conventioneel PAR 300watt
8: Robe Clubwash 300CT

De lichtinstallatie is vast en kan niet verhangen worden. De LED parren (nr 5) hebben een vaste positie / uitlichting in de zaal.

Alle theaterspots (nr 1) kunnen wel gericht worden naar een gewenste locatie.

Tevens is er mogelijkheid om de truss op het podium te voorzien van eigen licht. Dit enkel in overleg met de theatertechnicus.

Bediening van appartuur geschied enkel door technisch personeel Forum Sittard.

Forum Sittard
Engelenkampstraat 68
6131 JJ Sittard

www.forumsittard.nl
0900 222 88 88
office@forumsittard.nl